


Συνδεσμολογία Υδραυλικής Ξυλόσομπας

01	ΣΥΛΛΕΚΤΗΣ ΕΠΙΣΤΡΟΦΗΣ
02	ΣΥΛΛΕΚΤΗΣ ΠΡΟΣΑΓΩΓΗΣ
03	ΚΥΚΛΟΦΟΡΗΤΗΣ
04	ΑΝΤΕΠΙΣΤΡΟΦΗ ΒΑΛΒΙΔΑ
05	ΞΥΛΟΣΟΜΠΑ
06	ΤΡΙΟΔΗ ΣΤΑΘΕΡΩΝ ΘΕΡΜΟΚΡΑ.
07	ΑΝΟΙΧΤΟ ΔΟΧΕΙΟ ΔΙΑΣΤΟΛΗΣ
08	ΦΛΟΤΕΡ Σύνδεση με ύδρευση
09	ΒΑΛΒΙΔΑ ΑΣΦΑΛΕΙΑΣ

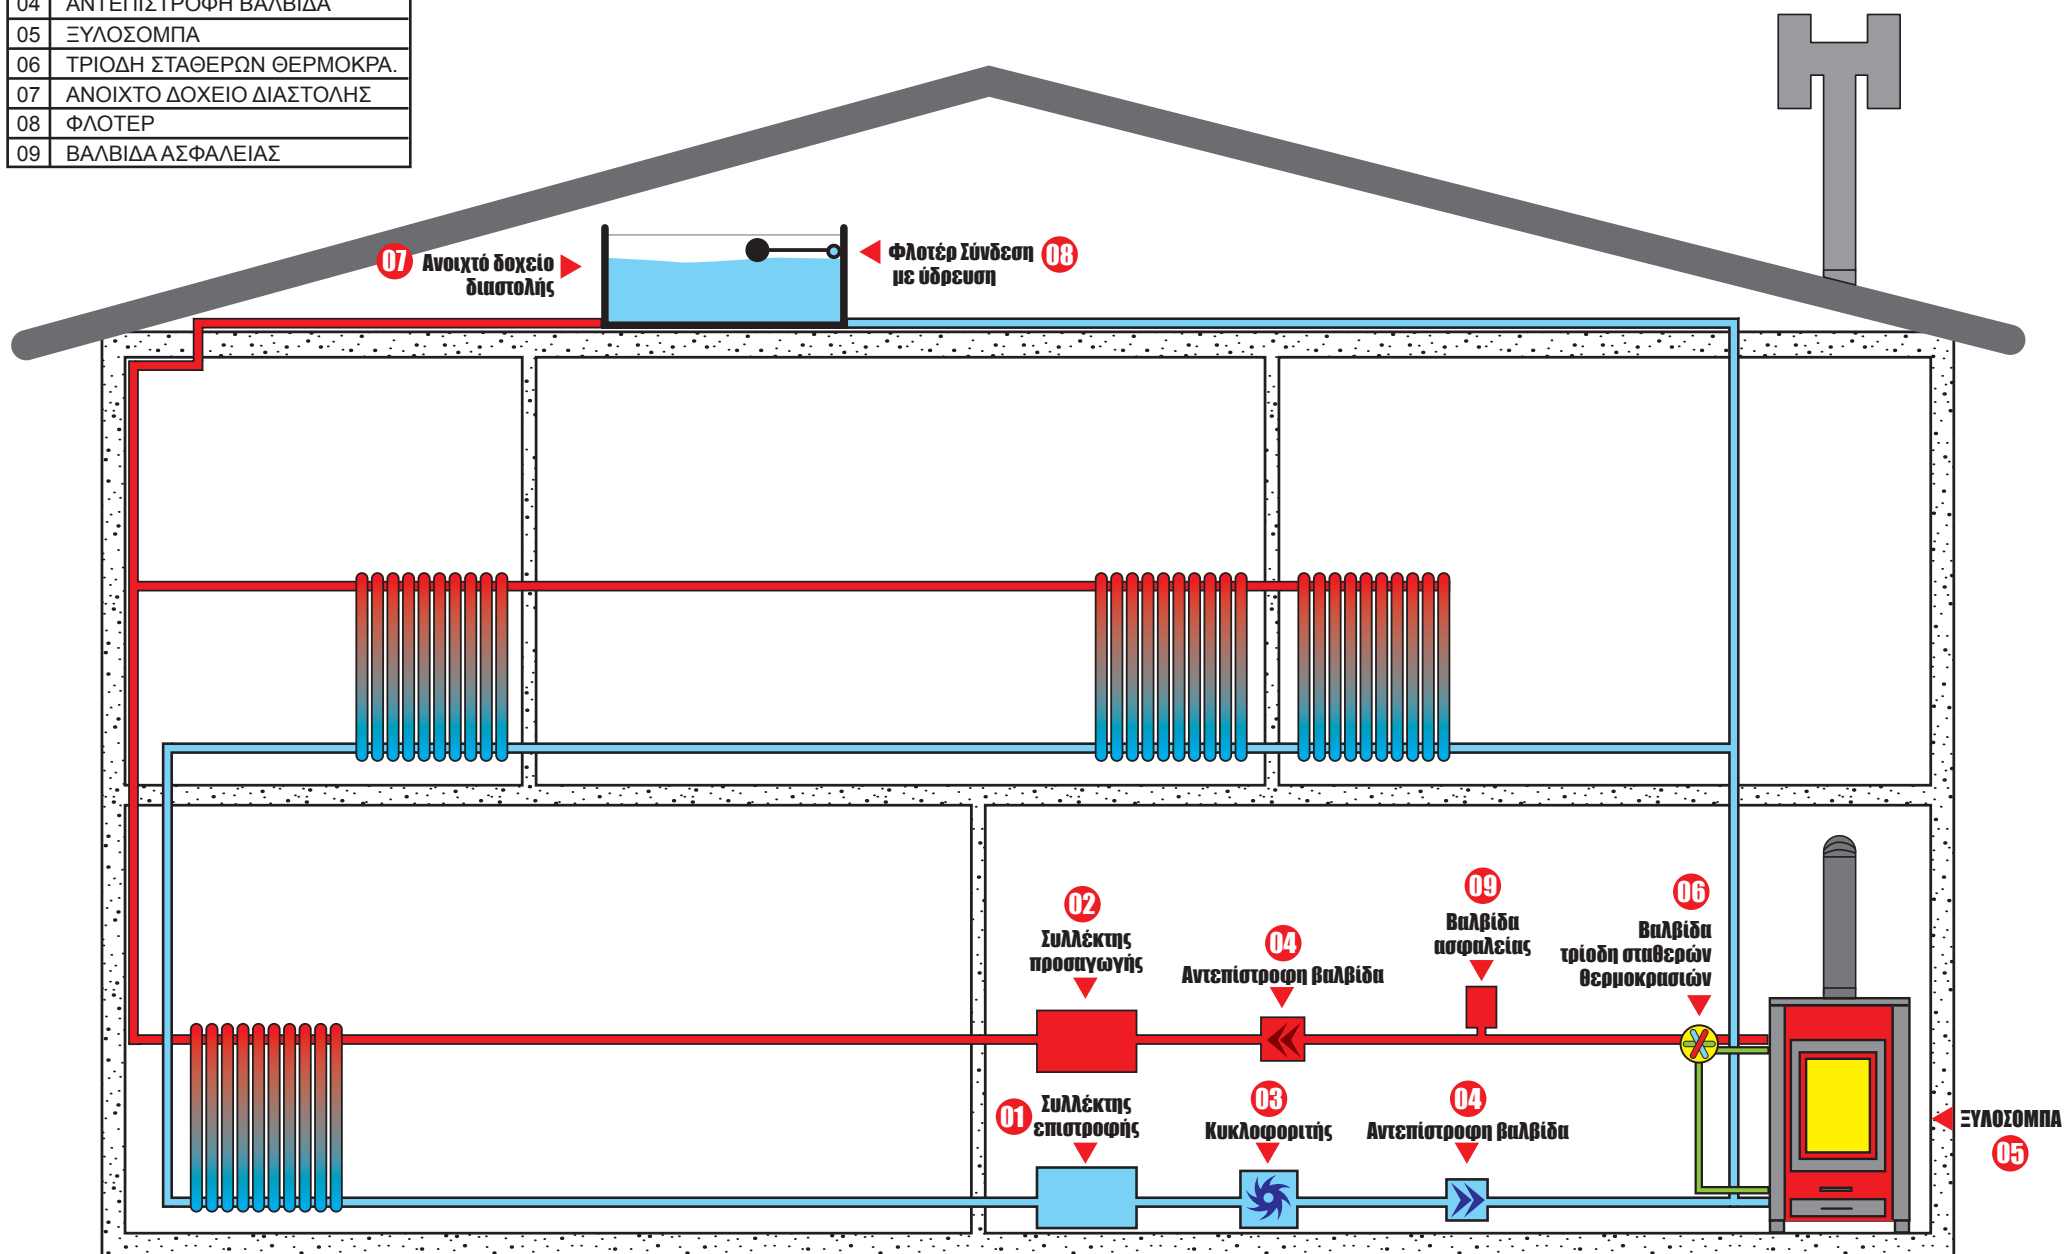

Όταν η θερμοκρασία νερών στην τριοδή βαλβίδα σταθερών θερμοκρασιών είναι χαμηλότερη από την ζητούμενη (60c) ακολουθείται η πράσινη διαδρομή, σε αντίθετη περίπτωση ακολουθείται η μεγάλη διαδρομή.